


批准			
核校			
修改			
摘要			
内容			
修改			
日期			
标记			
日期			
会签			
专业			

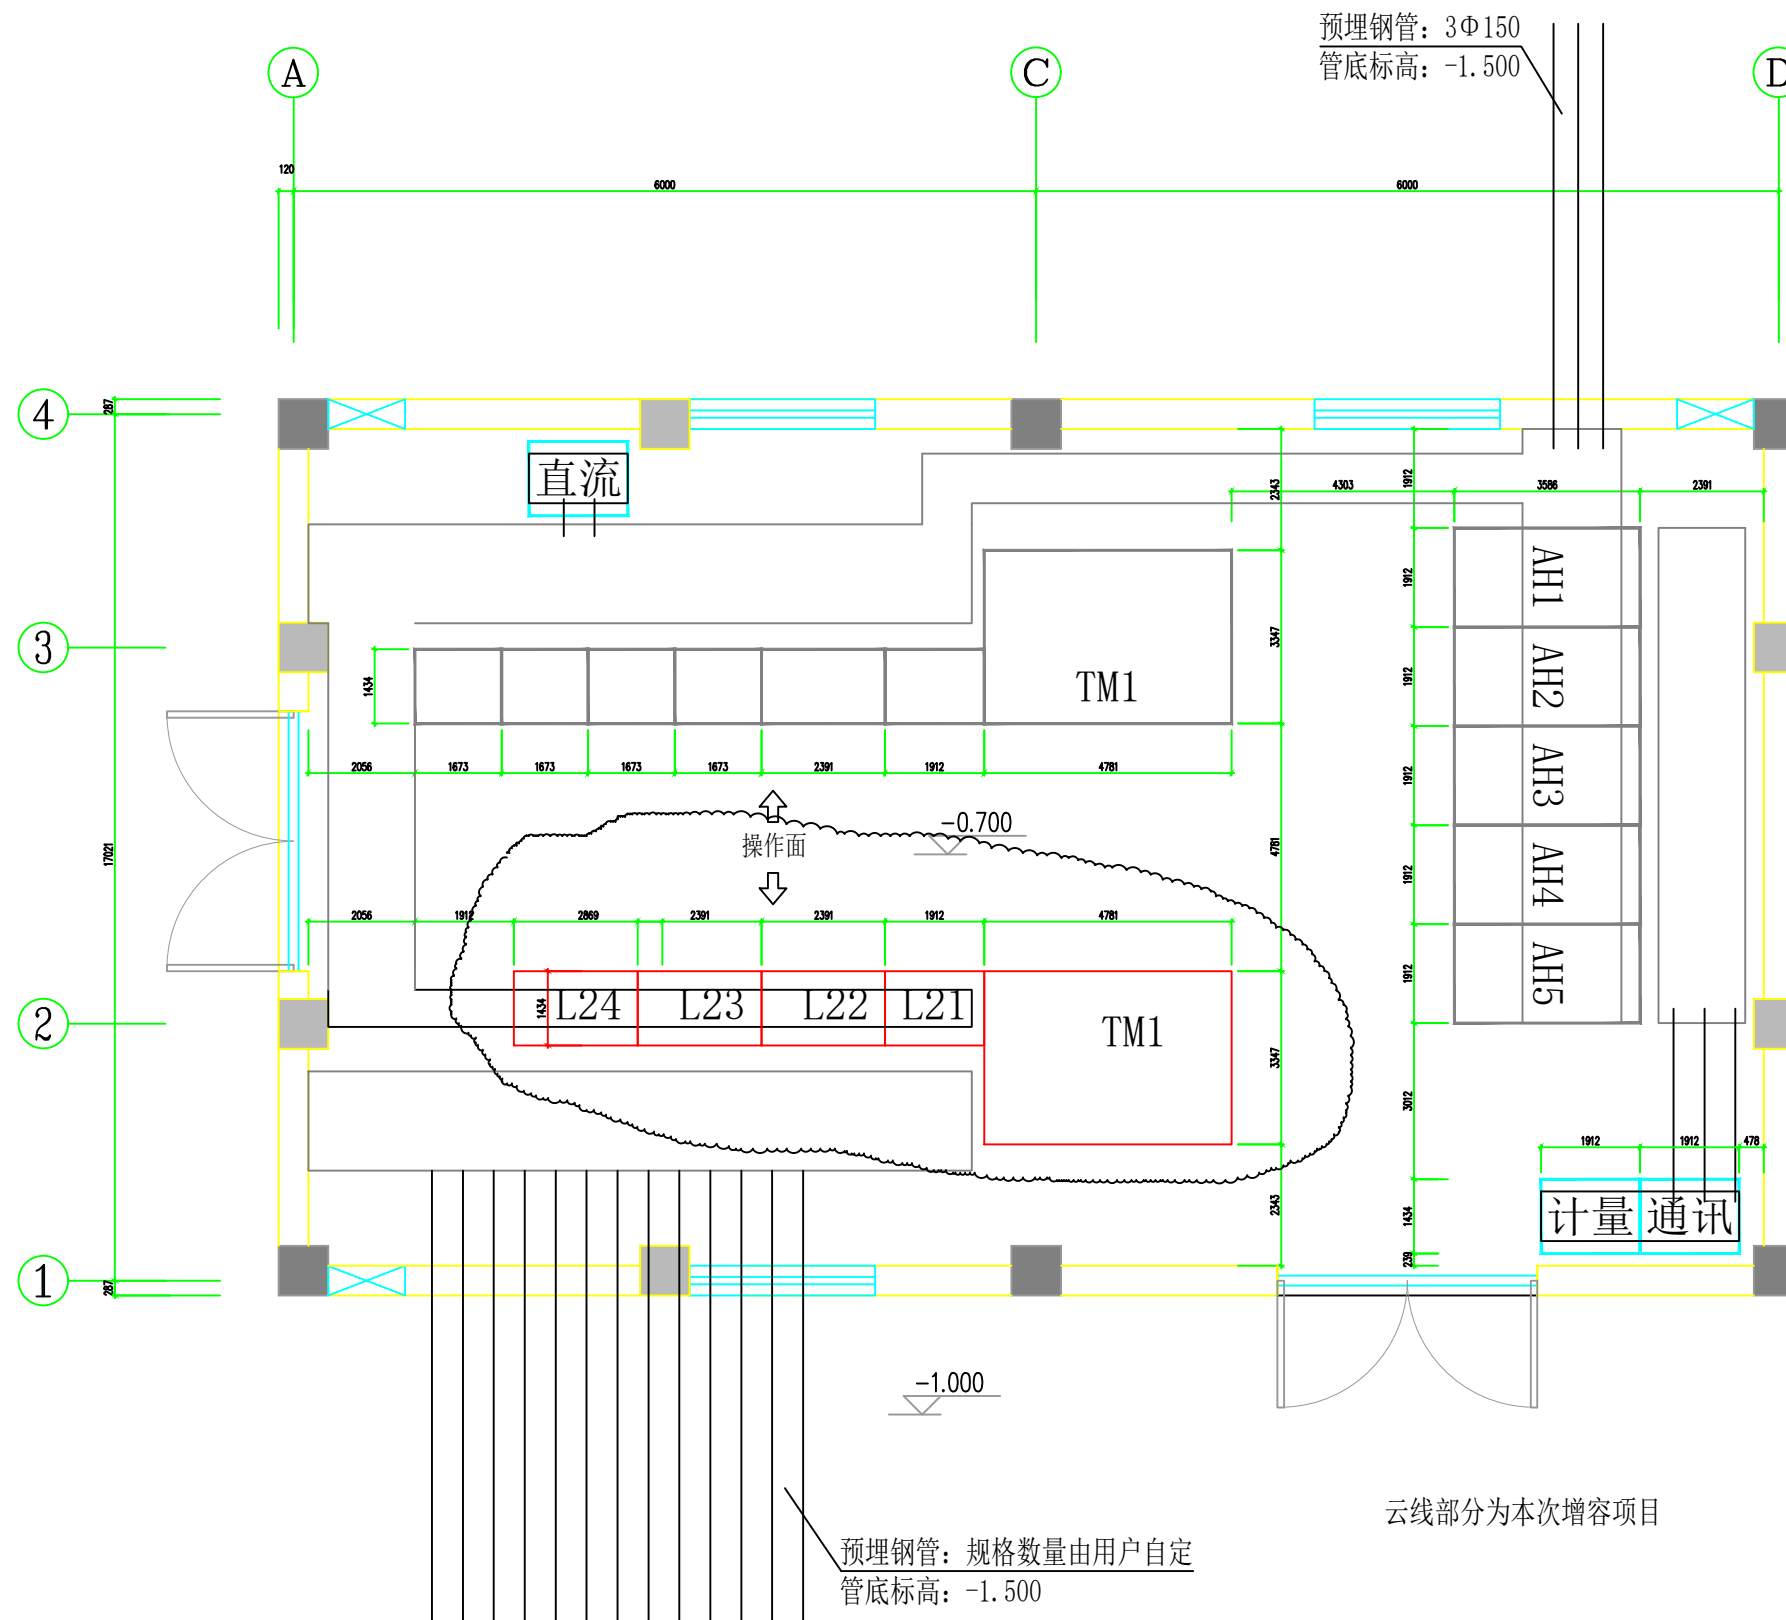

				上海荣泰健康科技股份有限公司		施工阶段	
批准		设计		一次平面图			
审核		制图					
复核		描图		比例	图号	第 1 页	
校对		日期	年月日				